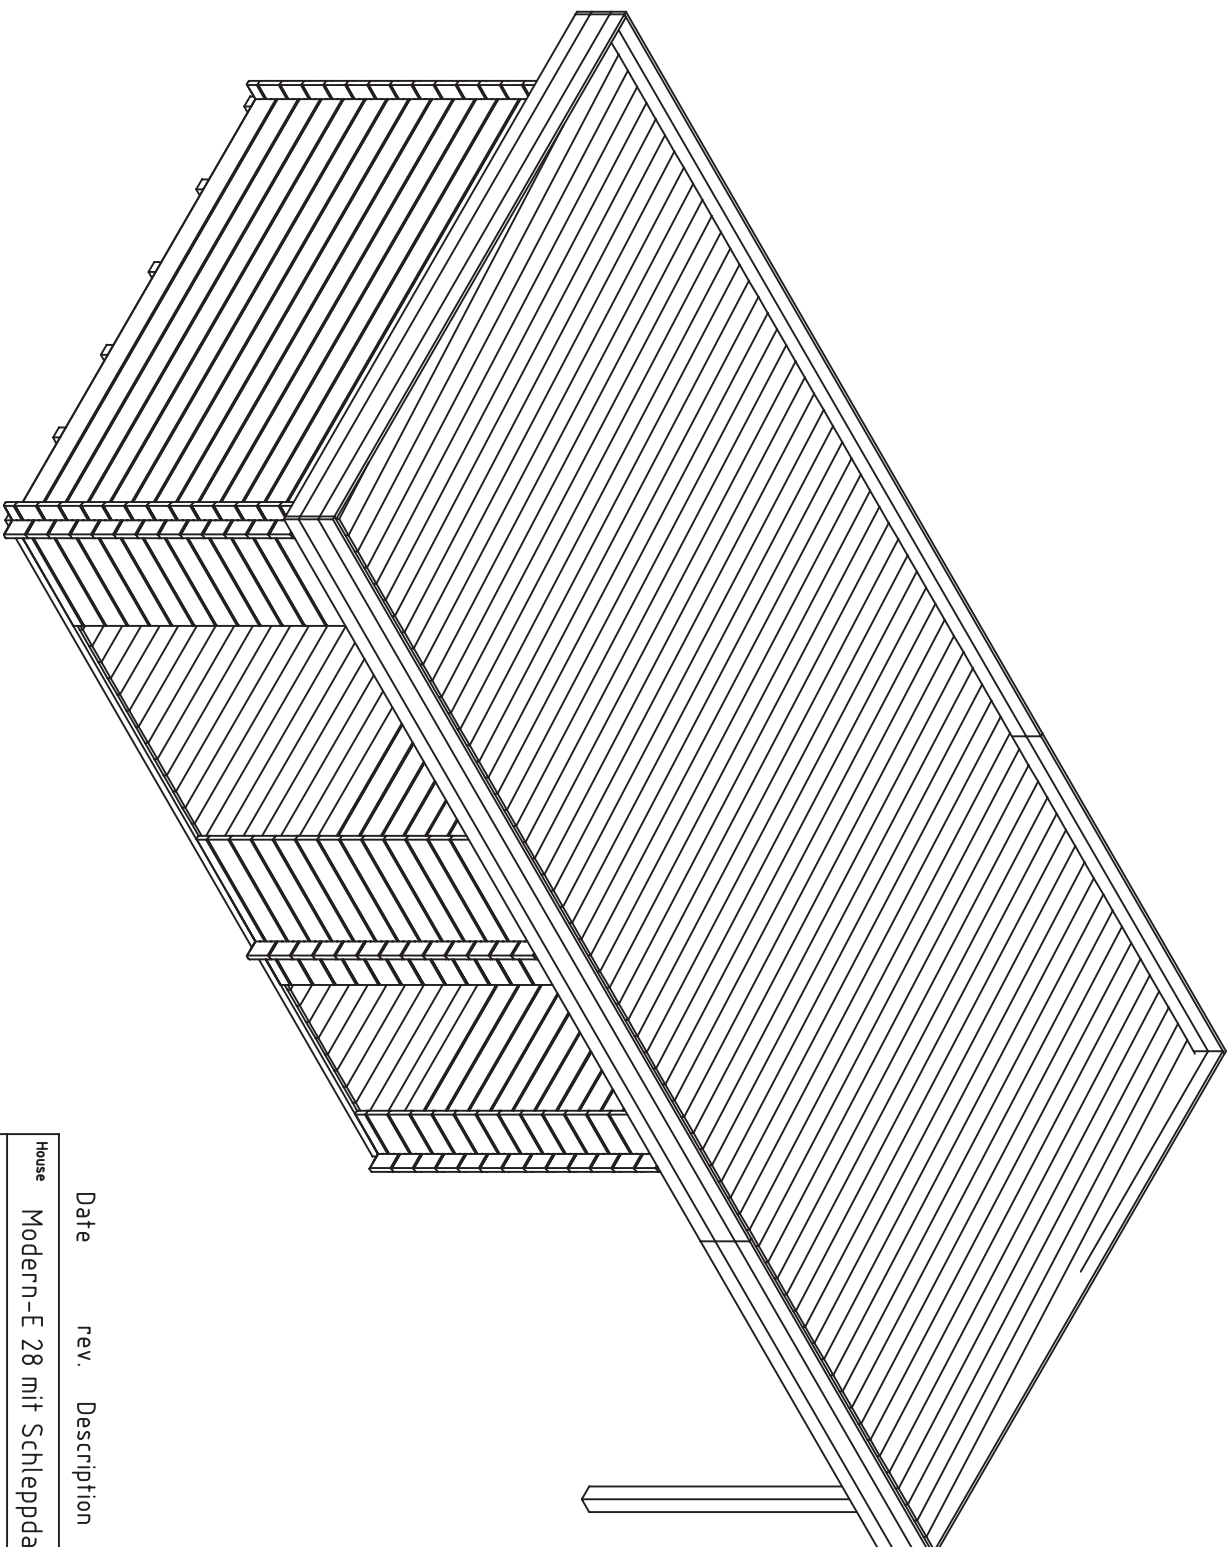




Date rev. Description


V 1.0

House	Modern-E 28 mit Schleppdach	Sheet	1
-------	-----------------------------	-------	---


Drawing	3D	Scale	
---------	----	-------	--

Material	28x135	Date	02.02.2017
----------	--------	------	------------


Drawer	K.K.	File	Modern-E 28 mit Schleppdach 3D.dwg
--------	------	------	------------------------------------

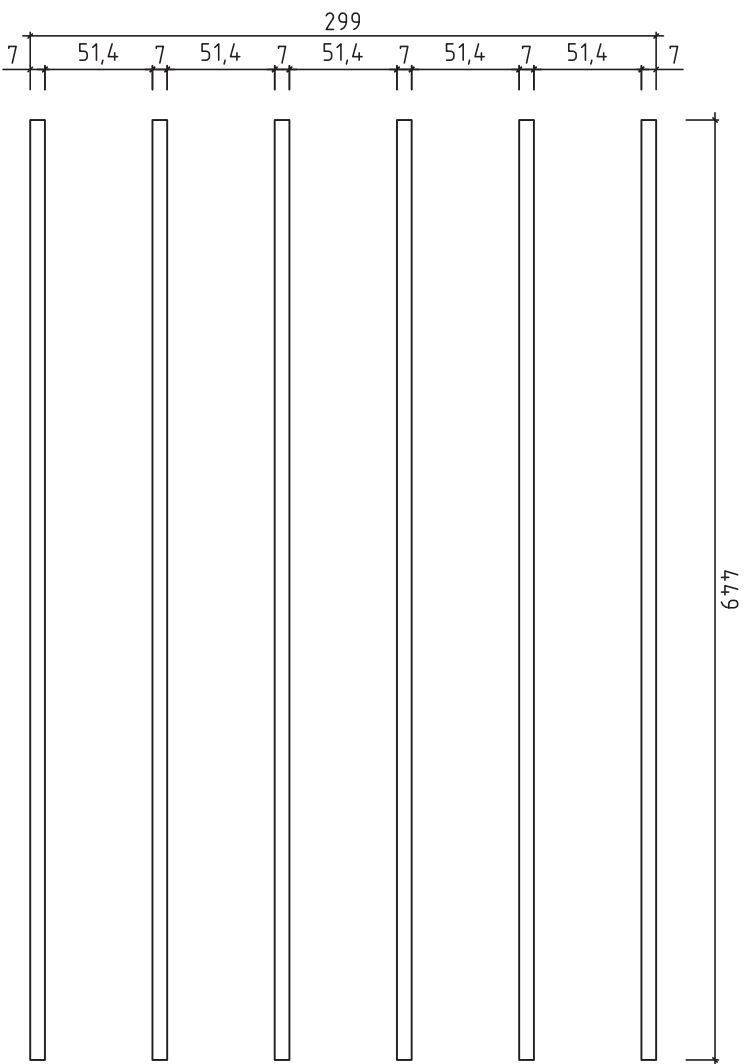


Date		rev.	Description	V 1.0	
House	Modern-E 28 mit Schleppdach	Sheet	2		
Drawing	Floorbeams-Fussbodenbalken-Vloerbalken	Scale	1:35		
Material	70x43 (Impregnated)	Date	02.02.2017		
Drawer		File	Modern-E 28 mit Schleppdach.dwg		

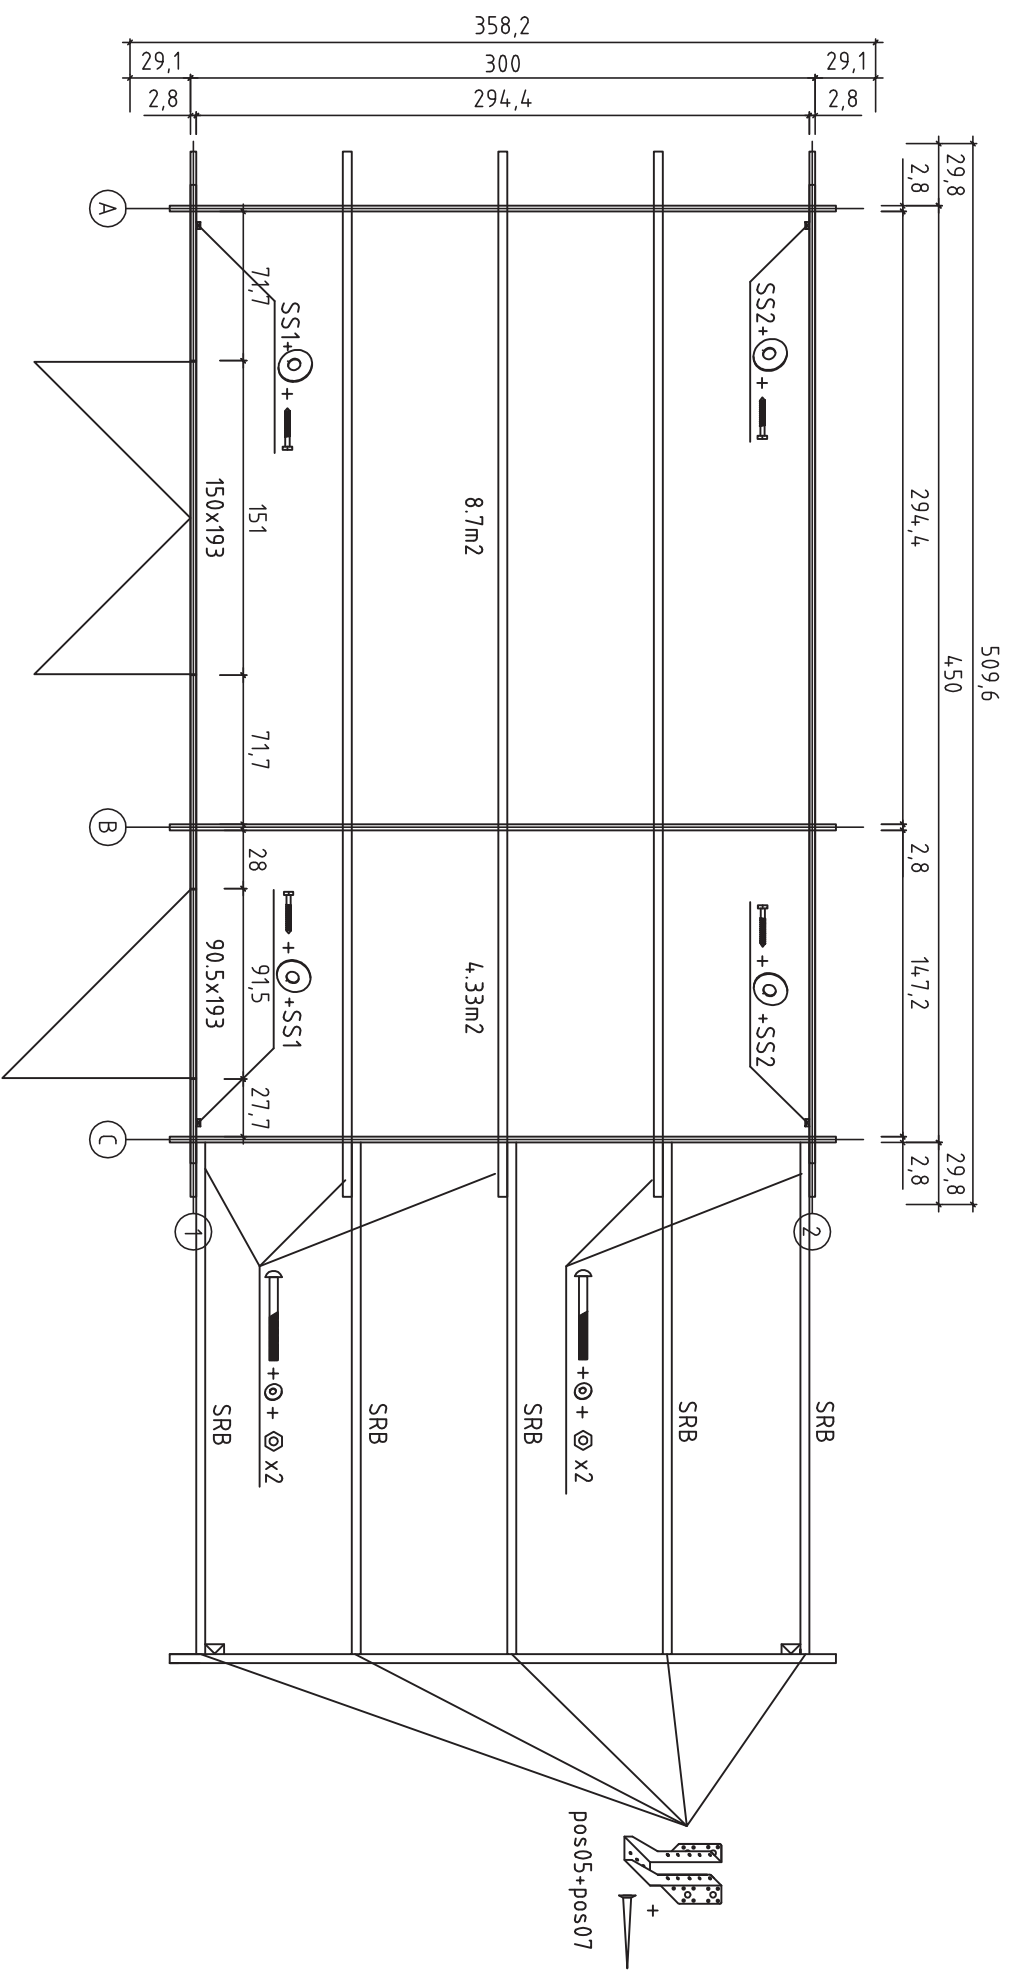


Date rev. Description		V 1.0	
House	Modern-E 28 mit Schleppdach	Sheet	3
Drawing	Grundplan-Grundplan-Plan	Scale	1:35
Material	28x135	Date	02.02.2017
Drawer	File Modern-E 28 mit Schleppdach.dwg		

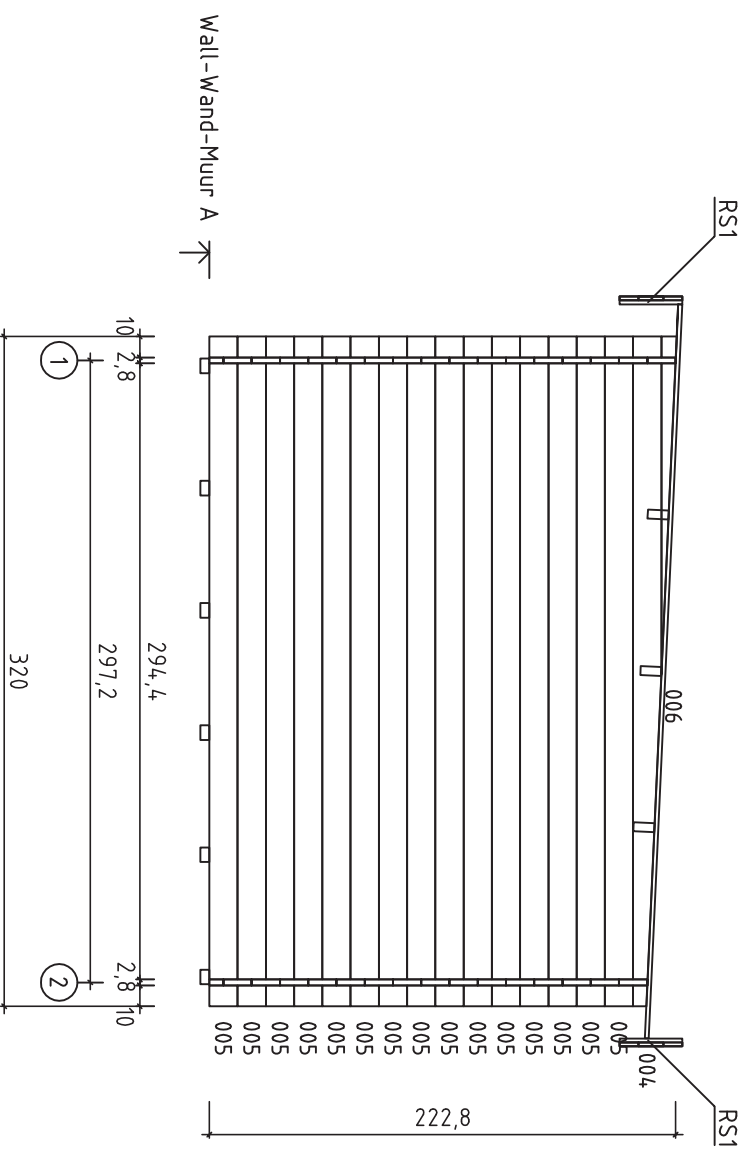

Date	rev.	Description	V 1.0
House		Modern-E 28 mit Schleppdach	Sheet 4
Drawing		Wall-Wand-Muor A	Scale 1:35
Material	28x135		Date 02.02.2017
Drawer		File Modern-E 28 mit Schleppdach.dwg	

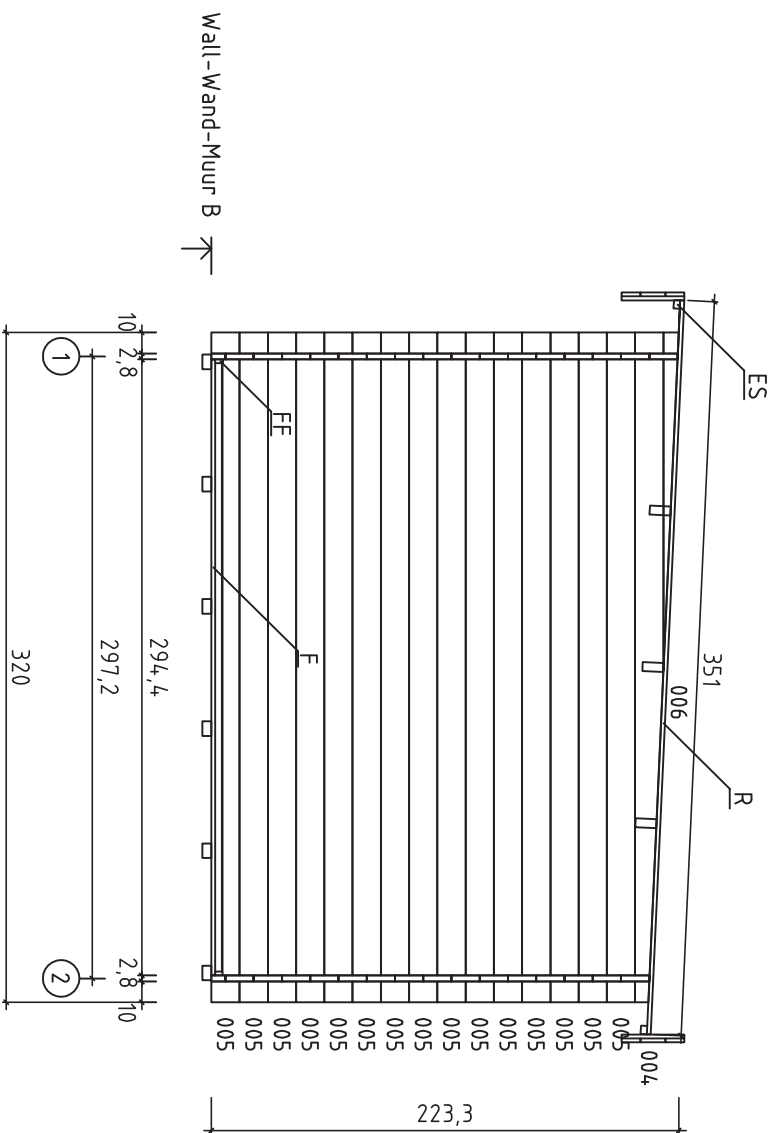


Date		rev.	Description	V 1.0	
House	Modern-E 28 mit Schleppdach			Sheet	5
Drawing	Wall - Wand - Muur B			Scale	1:35
Material	28x135			Date	02.02.2017
Drawer	Modern-E 28 mit Schleppdach.dwg				

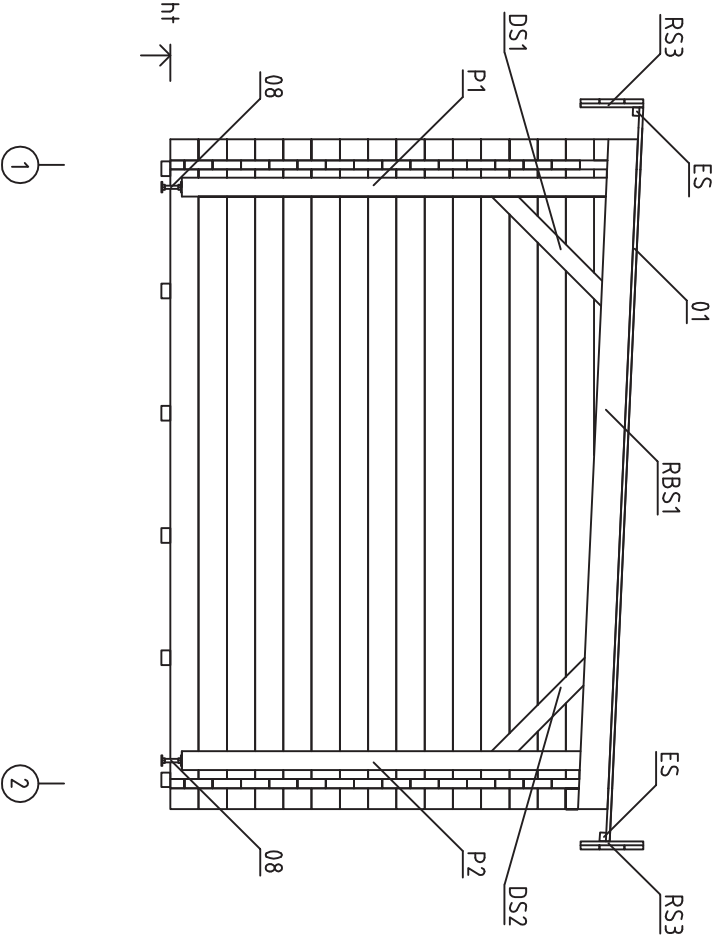


Side view-Seitenansicht-Zijaanzicht

Date rev. Description V 1.0

House	Modern-E 28 mit Schleppdach	Sheet	7
Drawing	Side view-Seitenansicht-Zijaanzicht	Scale	1:35
Material	4,4,X135	Date	02.02.2017
Drawer	File	Modern-E 28 mit Schleppdach.dwg	

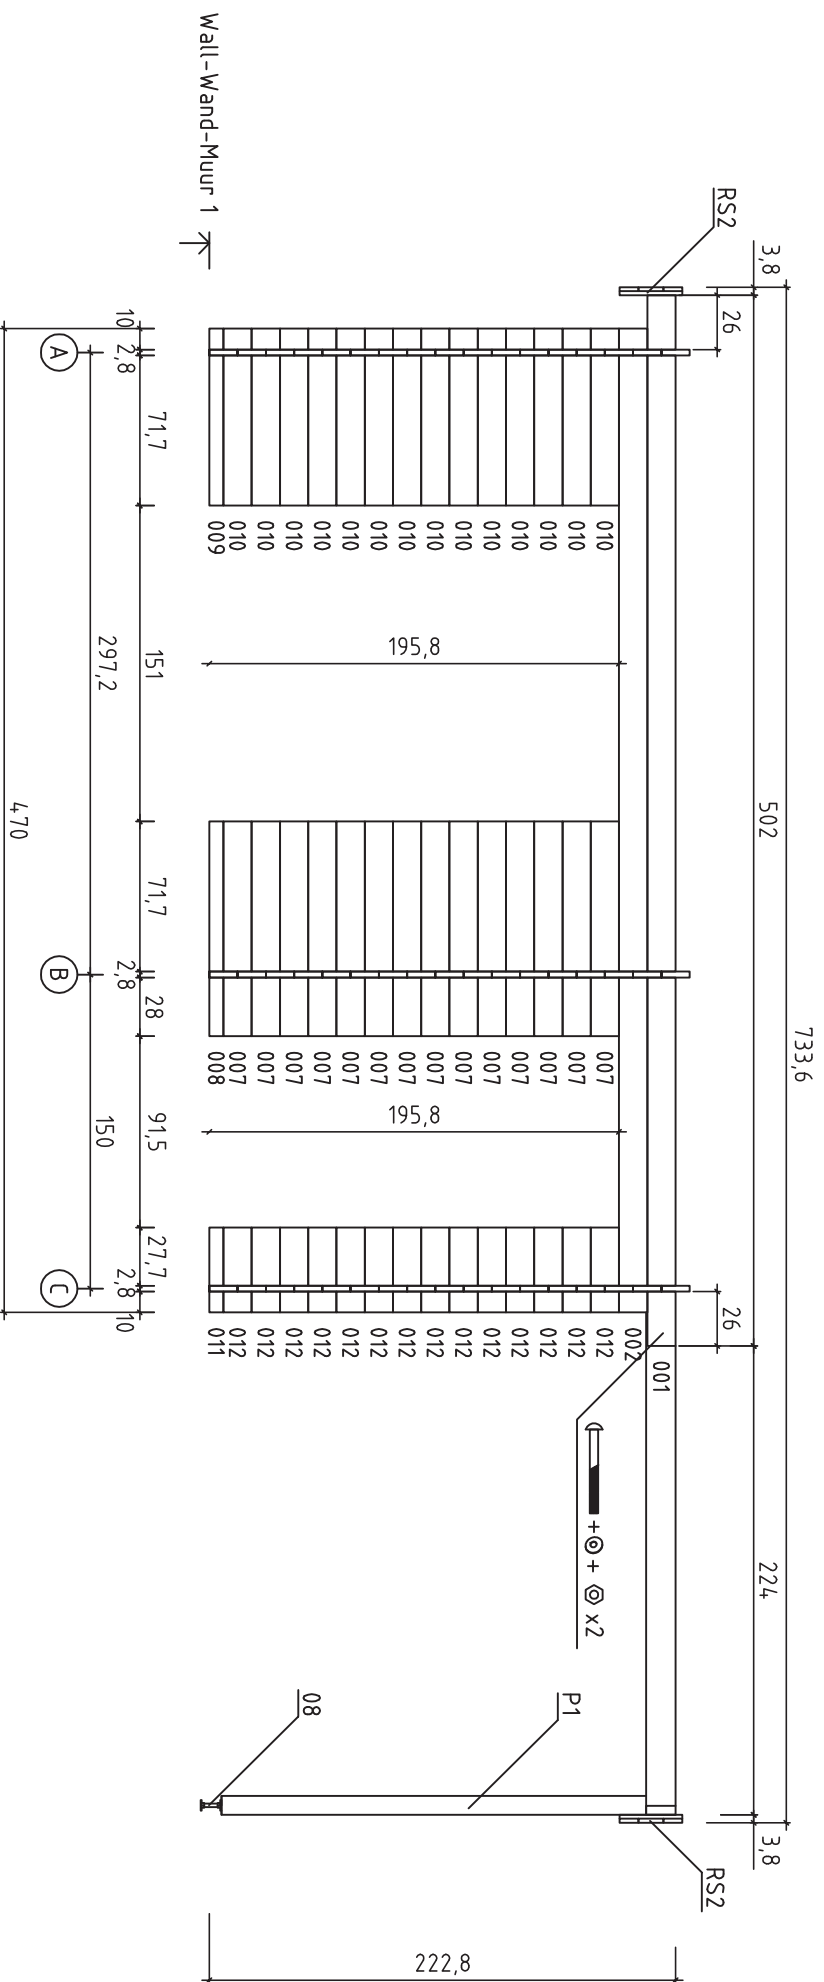

Date	rev.	Description	V.1.0
House		Modern-E 28 mit Schleppdach	Sheet 8
Drawing		Wall-Wand-Muur 1	Scale 1:35
Material	28x135		Date 02.02.2017
Drawer		File Modern-E 28 mit Schleppdach.dwg	

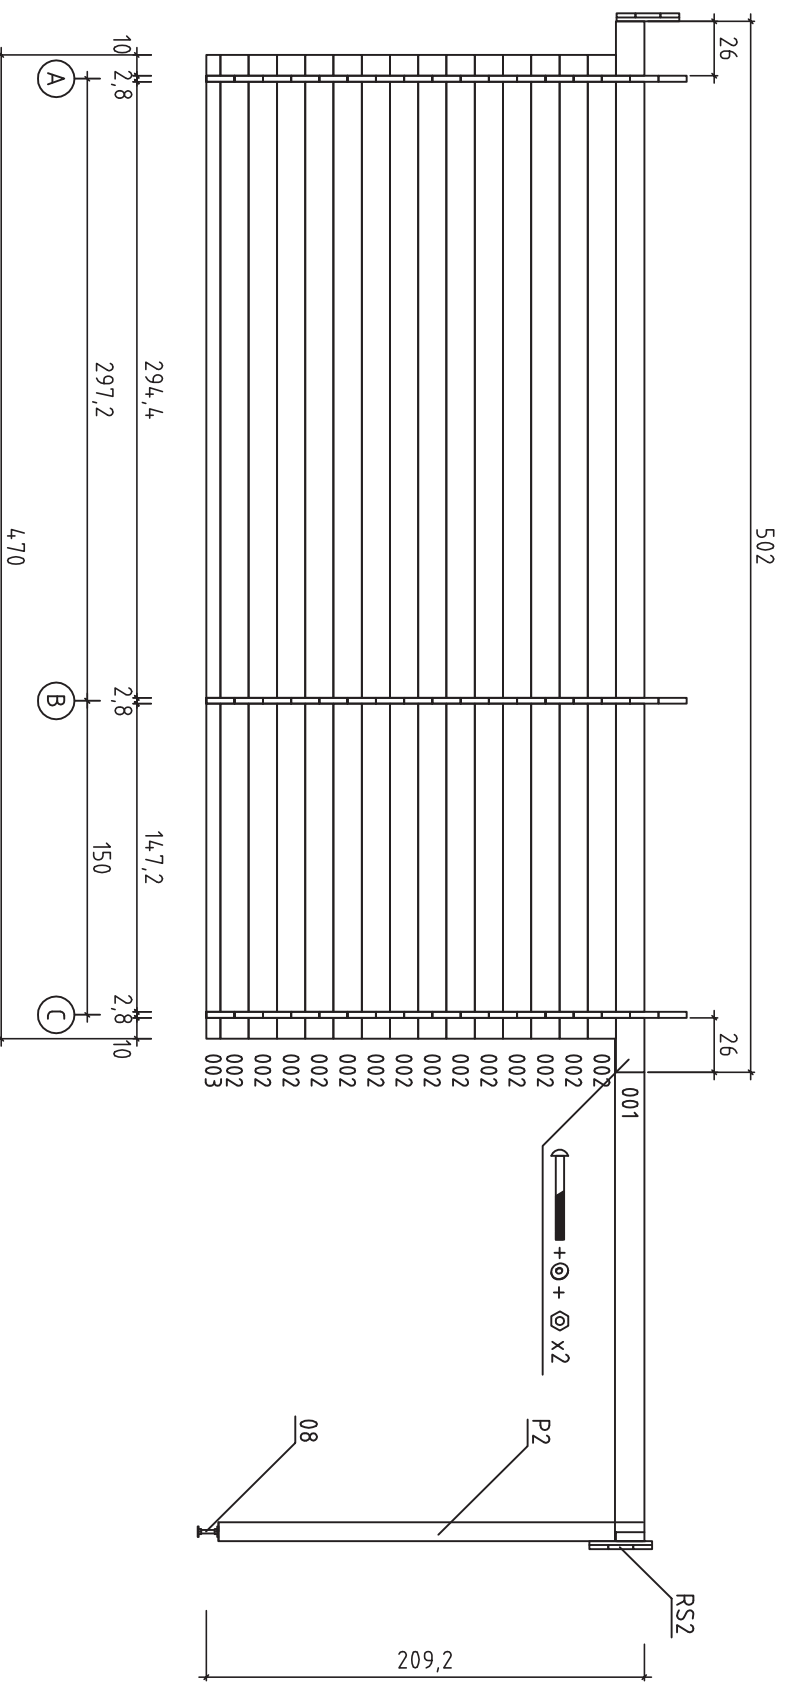

Wall-Wand-Muur 2

Date	rev.	Description	V 1.0
House		Modern-E 28 mit Schleppdach	Sheet 9
Drawing		Wall-Wand-Muur 2	Scale 1:35
Material		28x135	Date 02.02.2017
Drawer		File Modern-E 28 mit Schleppdach.dwg	

Date	rev.	Description	V 1.0
House		Modern-E 28 mit Schleppdach	Sheet 9
Drawing		Wall-Wand-Muur 2	Scale 1:35
Material		28x135	Date 02.02.2017
Drawer		File Modern-E 28 mit Schleppdach.dwg	

Date	rev.	Description	V 1.0
House		Modern-E 28 mit Schleppdach	Sheet 9
Drawing		Wall-Wand-Muur 2	Scale 1:35
Material		28x135	Date 02.02.2017
Drawer		File Modern-E 28 mit Schleppdach.dwg	

Date	rev.	Description	V 1.0
House		Modern-E 28 mit Schleppdach	Sheet 9
Drawing		Wall-Wand-Muur 2	Scale 1:35
Material		28x135	Date 02.02.2017
Drawer		File Modern-E 28 mit Schleppdach.dwg	

Date	rev.	Description	V 1.0
House		Modern-E 28 mit Schleppdach	Sheet 9
Drawing		Wall-Wand-Muur 2	Scale 1:35
Material		28x135	Date 02.02.2017
Drawer		File Modern-E 28 mit Schleppdach.dwg	

Date	rev.	Description	V 1.0
House		Modern-E 28 mit Schleppdach	Sheet 9
Drawing		Wall-Wand-Muur 2	Scale 1:35
Material		28x135	Date 02.02.2017
Drawer		File Modern-E 28 mit Schleppdach.dwg	

Date	rev.	Description	V 1.0
House		Modern-E 28 mit Schleppdach	Sheet 9
Drawing		Wall-Wand-Muur 2	Scale 1:35
Material		28x135	Date 02.02.2017
Drawer		File Modern-E 28 mit Schleppdach.dwg	


Date	rev.	Description	V 1.0
House		Modern-E 28 mit Schleppdach	Sheet 9
Drawing		Wall-Wand-Muur 2	Scale 1:35
Material		28x135	Date 02.02.2017
Drawer		File Modern-E 28 mit Schleppdach.dwg	

Date	rev.	Description	V 1.0
House		Modern-E 28 mit Schleppdach	Sheet 9
Drawing		Wall-Wand-Muur 2	Scale 1:35
Material		28x135	Date 02.02.2017
Drawer		File Modern-E 28 mit Schleppdach.dwg	

Date	rev.	Description	V 1.0
House		Modern-E 28 mit Schleppdach	Sheet 9
Drawing		Wall-Wand-Muur 2	Scale 1:35
Material		28x135	Date 02.02.2017
Drawer		File Modern-E 28 mit Schleppdach.dwg	

Date	rev.	Description	V 1.0
House		Modern-E 28 mit Schleppdach	Sheet 9
Drawing		Wall-Wand-Muur 2	Scale 1:35
Material		28x135	Date 02.02.2017
Drawer		File Modern-E 28 mit Schleppdach.dwg	

Date	rev.	Description	V 1.0
House		Modern-E 28 mit Schleppdach	Sheet 9
Drawing		Wall-Wand-Muur 2	Scale 1:35
Material		28x135	Date 02.02.2017
Drawer		File Modern-E 28 mit Schleppdach.dwg	

















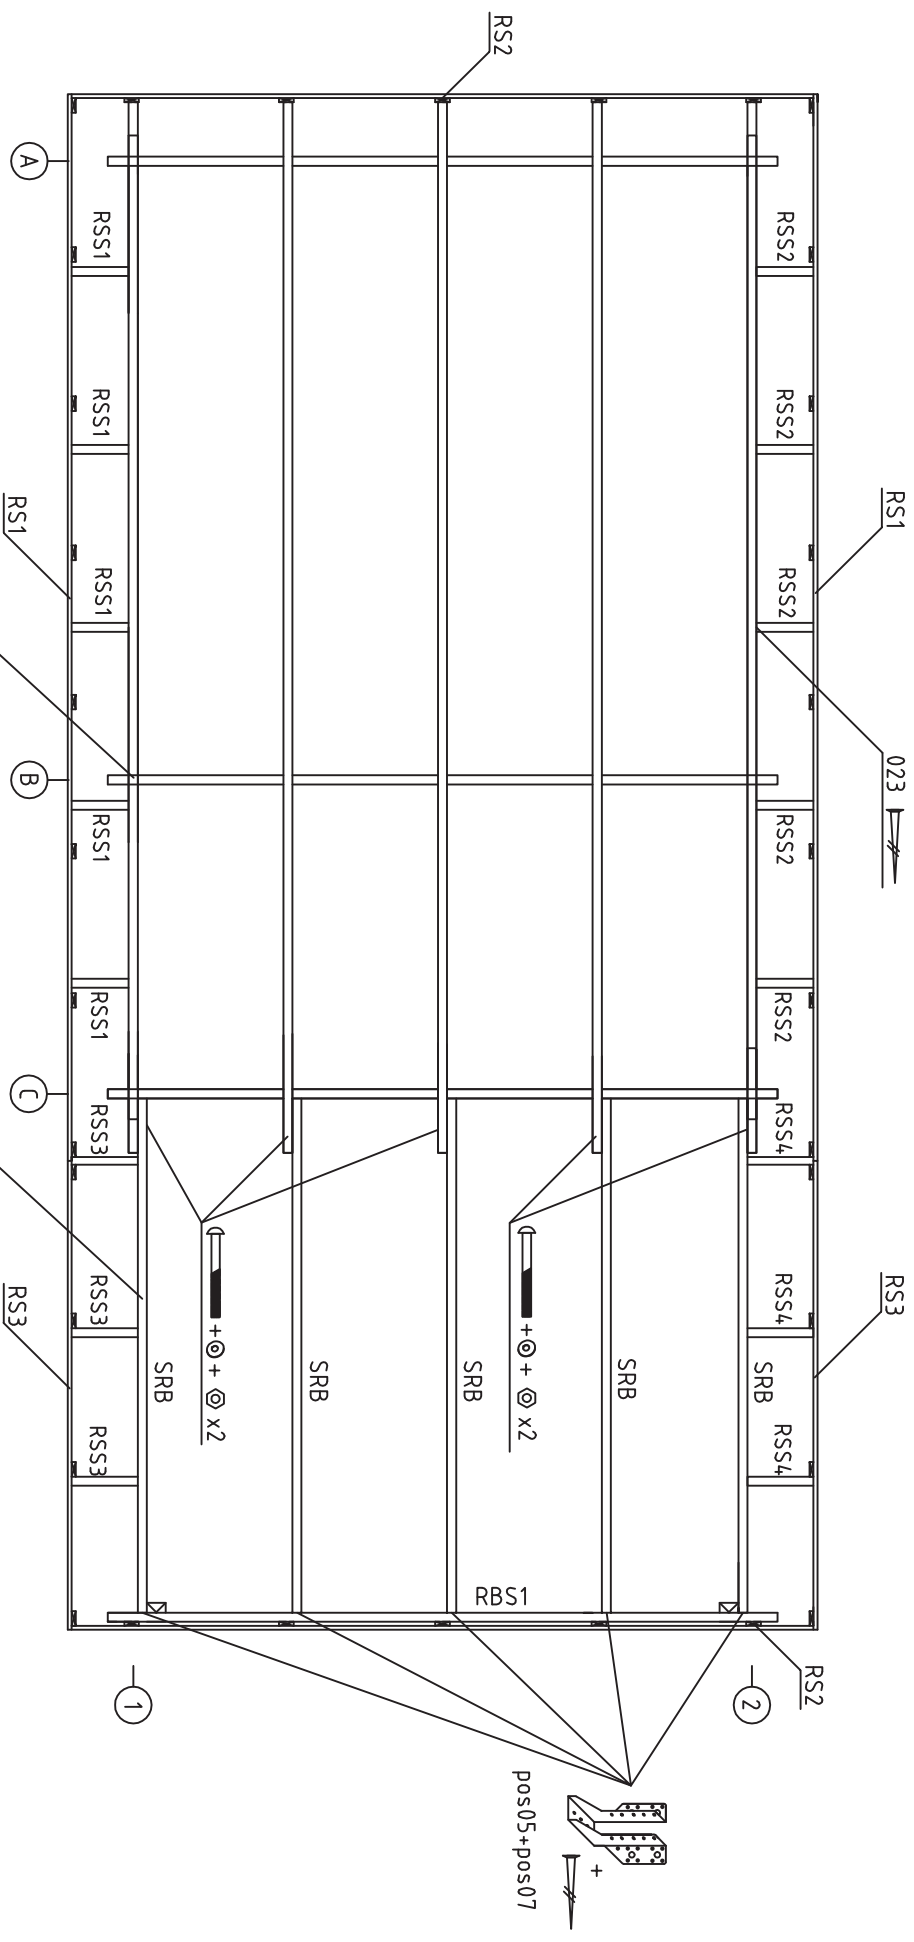






Modern E-28

Modern E-SD



Date		rev.	Description	V 1.0	
House	Modern-E 28 mit Schleppdach			Sheet	10
Drawing	Roof-Dach-Dak			Scale	1:35
Material				Date	02.02.2017
Drawer				File	Modern-E 28 mit Schleppdach.dwg

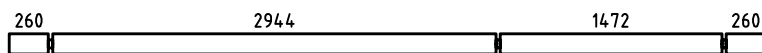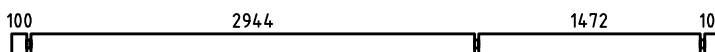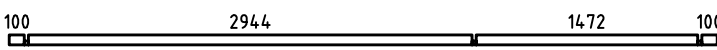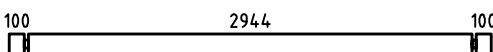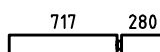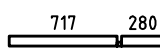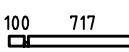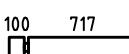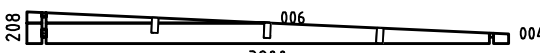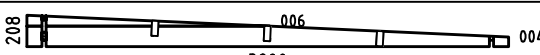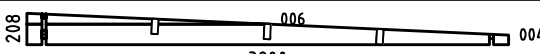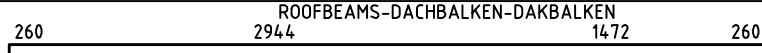 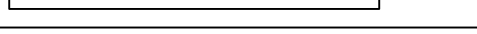   1.PAKK 510x120x80cm

Pos	Specification-Bestimmung-Omschrijving	Pcs. St.	Profil(e) (mm)	L (mm)		
001		2	28x135	5020		
002	 +1= EXTRA PROFILE	15+1	28x135	4700		
003		1	28x68	4700		
005		45	28x135	3200		
007		14	28x135	1025		
008		1	28x68	1025		
009		1	28x68	845		
010		14	28x135	845		
011		1	28x68	405		
012		14	28x135	405		
WA-1		1	28x208	3200		
WB-1		1	28x208	3200		
WC-1		1	28x208	3200		
HB	HIT BLOCK-SCHLAGHÖLZER-BLAZENPLANK 	2	28x135	300		
FBI1	FLOORBOARDS-FUSSBODENBALKEN-VLOERBALKEN  IMM	6	70x43	4490		
RB1	ROOFBEAMS-DACHBALKEN-DAKBALKEN 	3	43x140	5020		
SRB	ROOFBEAMS-DACHBALKEN-DAKBALKEN 	5	43x140	2457		
RBS1	ROOFBEAM SUPPORT-DACHBALKEN STÜTZUNG-DAKBALKEN ONDERSTEUNING 	1	43x140	3209		
RSS1	ROOF SHIELDS SUPPORT-DACHBLENDEN STÜTZUNG-DAKSCHILD STUTTEN 	5	43x140	272		
RSS2	ROOF SHIELDS SUPPORT-DACHBLENDEN STÜTZUNG-DAKSCHILD STUTTEN 	5	43x90	272		
RSS3	ROOF SHIELDS SUPPORT-DACHBLENDEN STÜTZUNG-DAKSCHILD STUTTEN 	3	43x140	300		
RSS4	ROOF SHIELDS SUPPORT-DACHBLENDEN STÜTZUNG-DAKSCHILD STUTTEN 	3	43x90	300		
P1	POST-PFOSTEN-STUT 	1	90x90	2080		
P2	POST-PFOSTEN-STUT 	1	90x90	1955		
DS1	DIAGONAL SUPPORT-DIAGONALSTÜTZE-DIAGONALE ONDERSTEUNING 	1	43x90	739		
Kood	Modern-E 28 mit Schleppdach	Materjal	File	Modern-E 28 mit Schleppdach.dwg	Leht	11

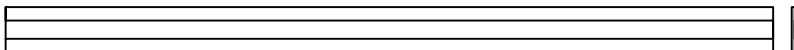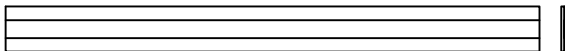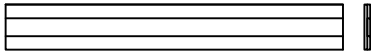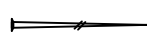Pos	Specification-Bestimmung-Omschrijving	Pcs. St.	Profil(e) (mm)	L (mm)		
DS2	DIAGONAL SUPPORT-DIAGONALSTÜTZE-DIAGONALE ONDERSTEUNING 	1	43x90	631		
RS1	ROOF SCHIELDS-DACHBLENDEN-DAKSCHILD 	2	38x300	5096		
RS2	ROOF SCHIELDS-DACHBLENDEN-DAKSCHILD 	2	38x300	3545		
RS3	ROOF SCHIELDS-DACHBLENDEN-DAKSCHILD 	2	38x300	2240		
F	FLOORBOARD-FUSSBODENBRETTER-VLOERPLANK  or-oder-of	39+1 51+1	114x19 88x19	2940 2940		
R	ROOFBOARD-DACHBRETTER-DAKPLANK  or-oder-of	65+1 83+1	114x19 88x19	3510 3510		
FF	FLOOR FILLET-FUSSBODENLEISTE-VLOERPLINT 		19x35	21m		
SS1	STORM SLAT-STURMLEISTE-STORMLIJST 	2	19x35	2180		
SS2	STORM SLAT-STURMLEISTE-STORMLIJST 	2	19x35	2050		
	SCREWS-SCHRAUBEN-SCHROEF (FOR-FÜR-VOOR STORM SLAT-STURMLEISTE-STORMLIJST) 	12	ø6	40		
	WASHER-SCHEIBE-SCHIJF (FOR-FÜR-VOOR STORM SLAT-STURMLEISTE-STORMLIJST) 	12	ø6			
03	BOLT-BOLZEN-BOLT + NUT-NUSS-MOER 	10+10	ø10	90		
04	WASHER-SCHEIBE-SCHIJF (FOR-FÜR-VOOR BOLT-BOLZEN-BOLT) 	20	ø10			
ES	EAVE SLAT-TRAUFENLEISTE-AFDEKLIJST 	4	30x40	2510		
ES	EAVE SLAT-TRAUFENLEISTE-AFDEKLIJST 	2	30x40	2260		
02	NAILS-NAGEL-NAGEL 	735	ø2.5	60		
05	SCREWS-SCHRAUBEN-SCHROEVEN 	170	4,5	50		
06	SCREWS-SCHRAUBEN-SCHROEVEN 	90	4,5	90		
07	ROOFBEAM SUPPORT-DACHBALKEN STÜTZUNG-DAKBALKEN ONDERSTEUNING 	5	45x137	2		
08	POST REGULATOR-PFOSTEN REGLER-STUT REGELAAR 	2				
	VENTILATIONGRILLE-VENTILATIONSGITTER-VENTILATIEROOSTER 	6				
Kood	Modern-E 28 mit Schleppdach	Material	File	Modern-E 28 mit Schleppdach.dwg	Leht	12

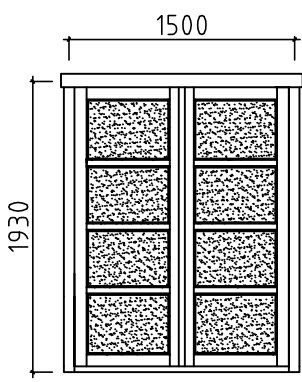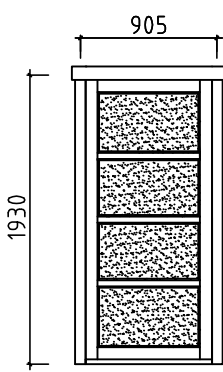1.PAKK 510x120x80cm

Pos	Specification-Bestimmung-Omschrijving	Pcs. St.	Profil(e) (mm)	L (mm)
	DOUBLEDOR FRAME SET-RAHMEN FÜR DOPPELTÜR -KOJINEN VOOR DUBBELE DEUR	1		
	DOOR LOCK COVERS-SCHLOSSBLENDEN-DEURSLOT DEKKEN	2		
	BOLT HINGE FOR DOOR-TÜRSCHARNIERE-DEURSCHARNIEREN	6		
	DOOR HANDLE-TÜRGRIFF-DEURHENDEL	2		
	CYLINDER LOCK-ZYLINDERSCHLOSS-CILINDERSLOT	2		
	DOUBLEDOR-DOPPELTÜR-DUBBELE DEUR 1500x1930 1pc-st-st (right-rechts-rechts)  Ast_PL_PK DOOR-TÜR-DEUR 905x1930 1pc-st-st (right-rechts-rechts)  Ast_PL_PK	1	1500	1930
		1	905	1930
Kood	Modern-E 28 mit Schleppdach	Materjal	File	Modern-E 28 mit Schleppdach.dwg
			Leht	13