





Lillevilla 711

Pilariperustus - Pillar foundation - Pelargrund

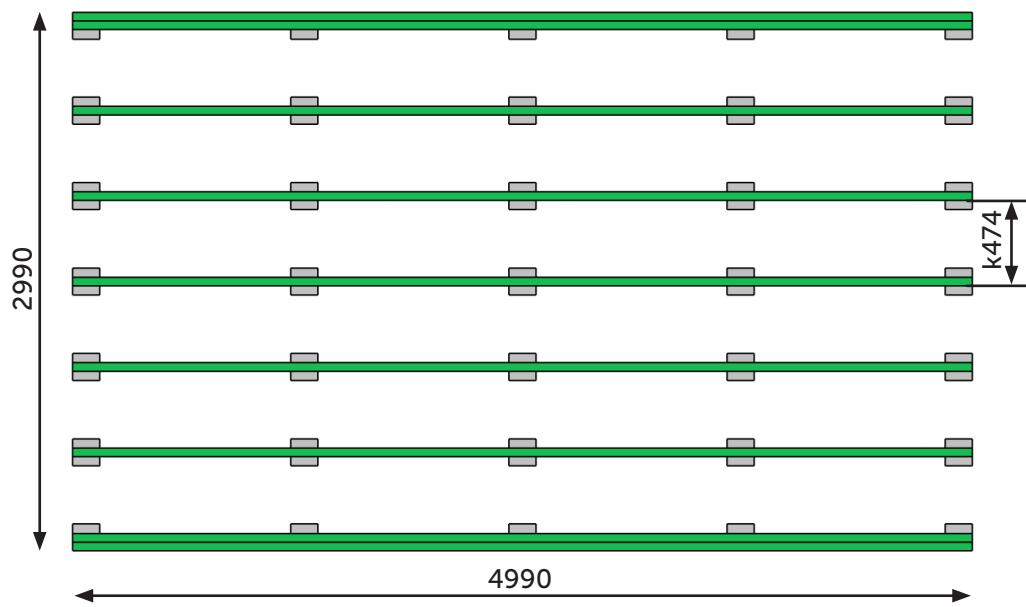

huopakaista- ei sisällä toimitukseen
bituminous felt - not included
takfiltremsa - ingår ej


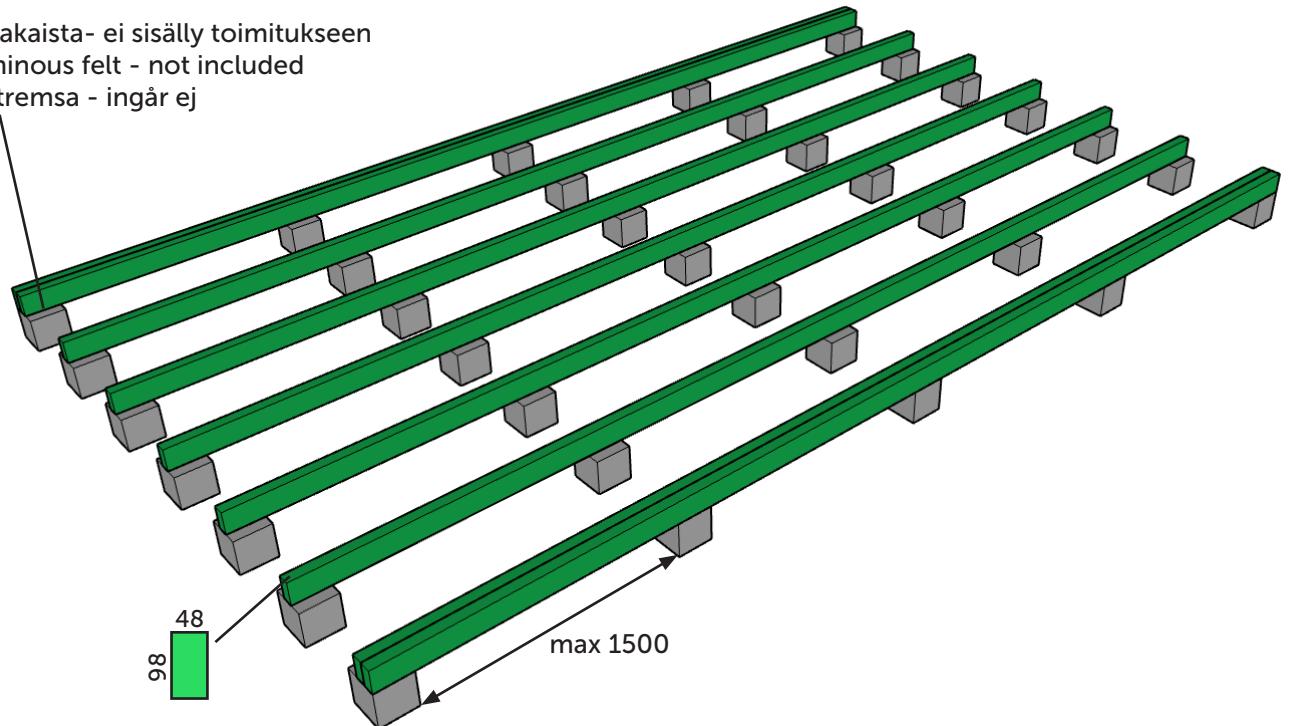


max 150 kg/m²

Lillevilla 711



Pilariperustus haltijapalkein - Pillar foundation with extra beams - Pelargrund med bärlinor

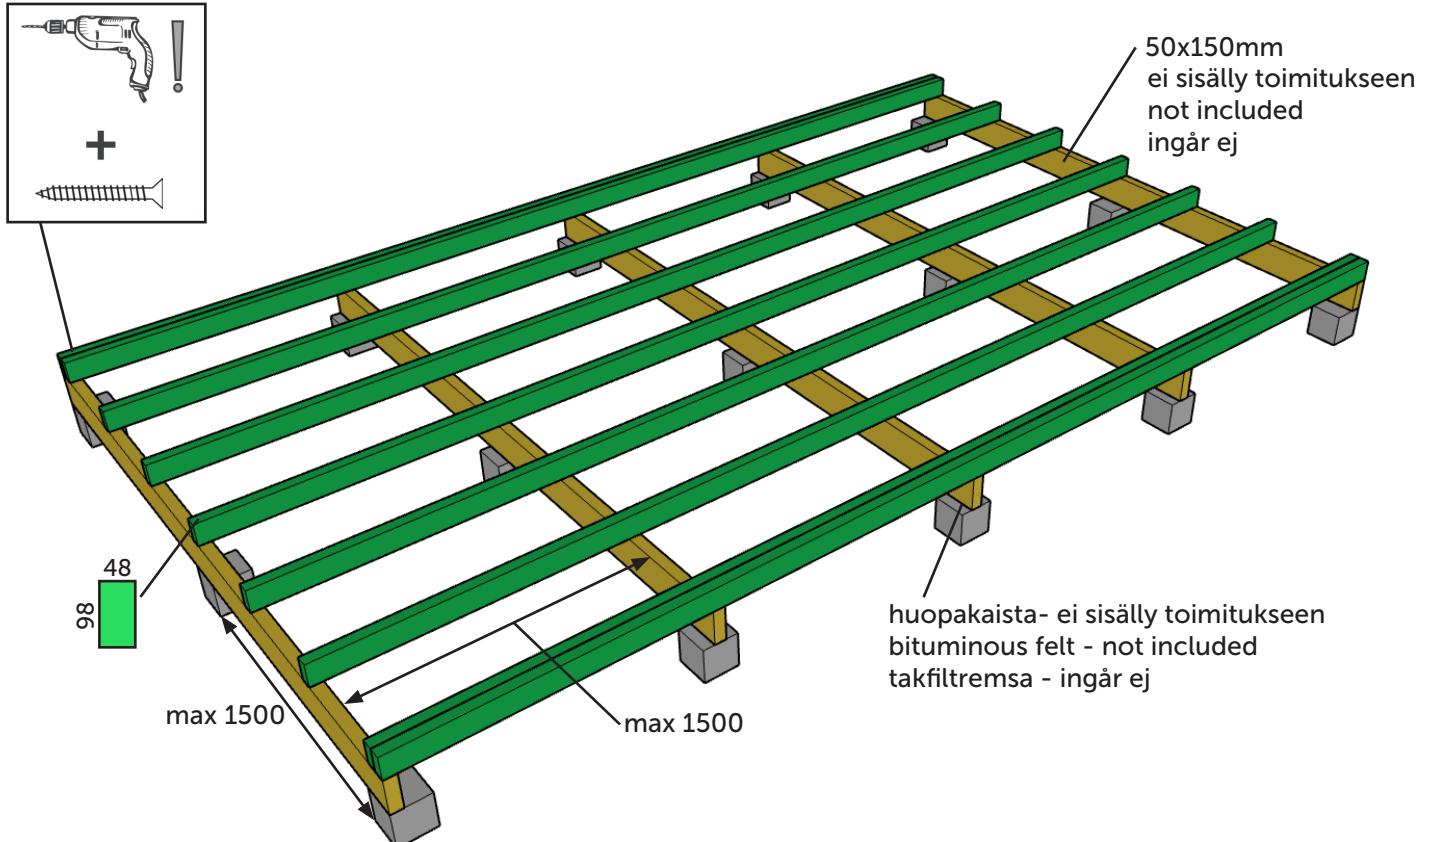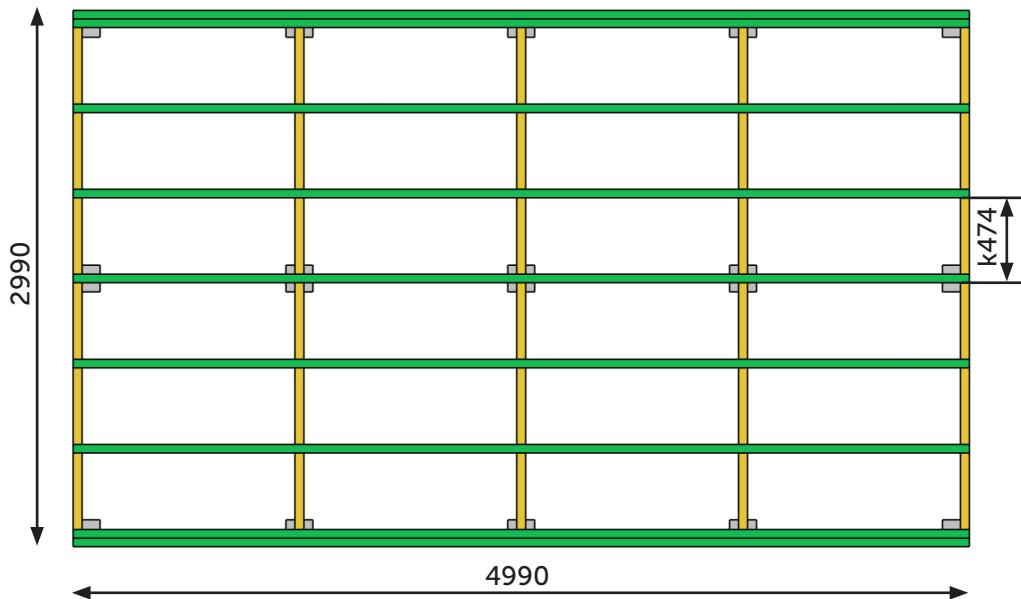

max 150 kg/m²